מחוז: **הצפון**

ישוב: **אזור תעשיה מבוא כרמל**

גוש **12818**

מטרת המפה **היתר בניה**

הוכן עבור: **אזור תעשיה מבוא כרמל**

נפה: **יזרעאל**

כתובת: **אזור תעשיה מבוא כרמל**

חלקה: **93**

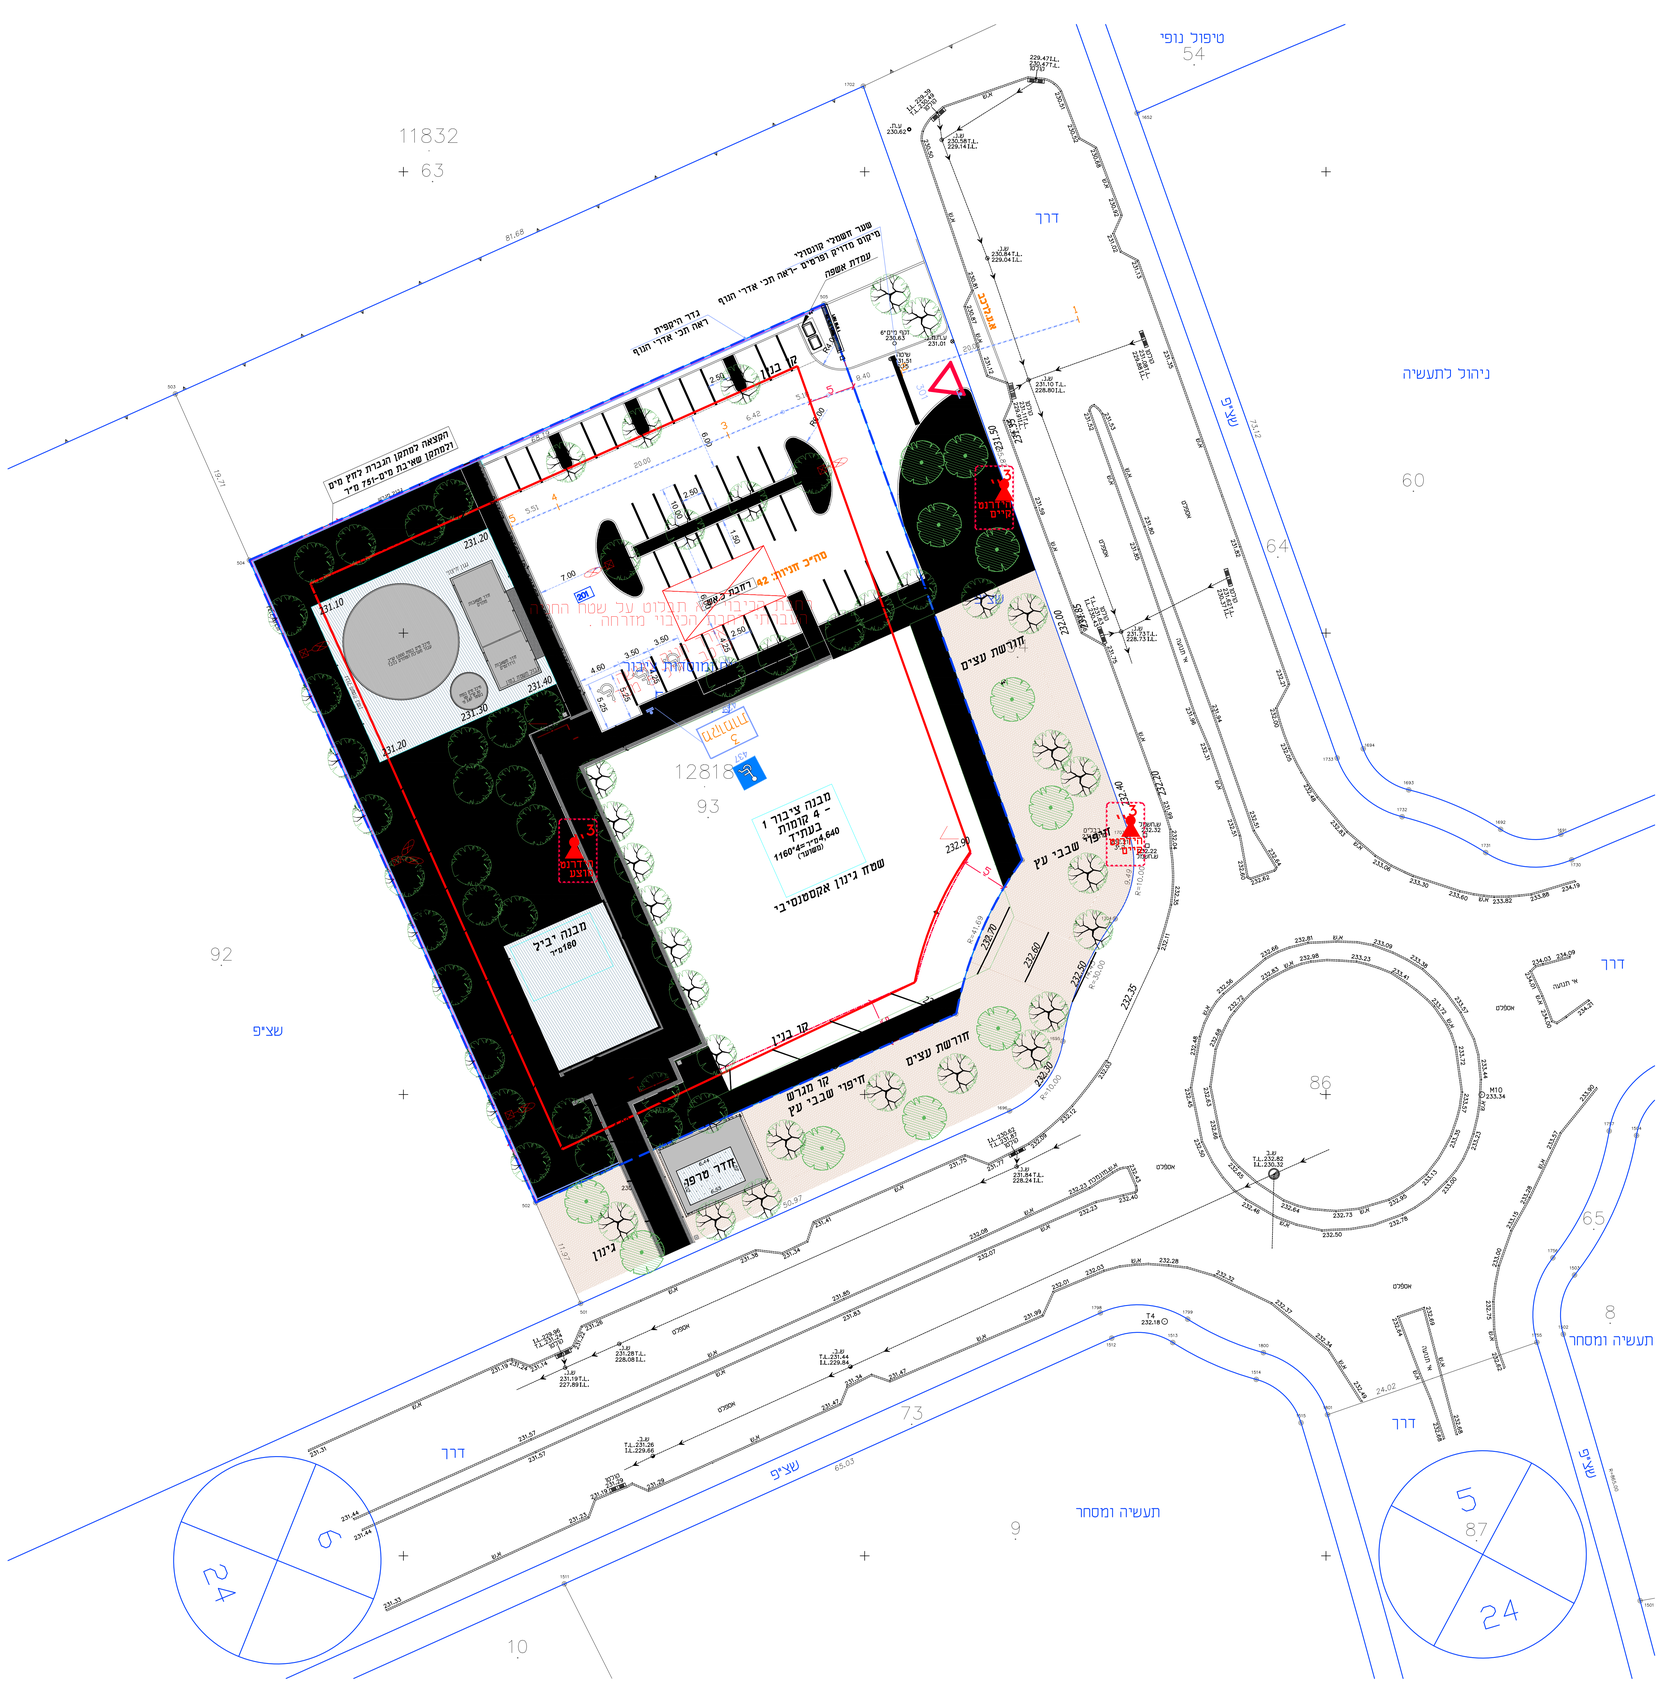

הערות:

1- לתכנון מדרכות ושבילים - ראה תכי משרד אדרי אלחנאתי.

2- גדר היקפית, שער חשמלי קונסולי לרכבים ושער חשמלי להולכי רגל- ראה תכי ופרטי אדרי הנוף.

מהדורה	תכנון	אישור	תאריך	מהות השינוי	אישור	תאריך
1	אריג'	י. מאור	10.10.17	לאישור:		
2	אריג'	י. מאור	01.11.17	למכרז:		
3	אריג'	י. מאור	14.11.17	עדכון - למכרז:		

מתכנן

מזמין

י. מאור הנדסה אזרחית

יעוץ תכנון פיקוח

רח' חורב 11/3 חיפה 34946 טל' 04 - 8369646 פקס 04 - 8369647

סטטוס התכנית

○ לעיון בלבד

○ לאישור

● למכרז

○ לביצוע

שם הפרויקט: **אזור תעשיה מבוא כרמל - מנהלה**

שם התכנית: **תכי תנועה וחניה**

קנ"מ **1 : 250**

מס' תכנית **748 - 02**